


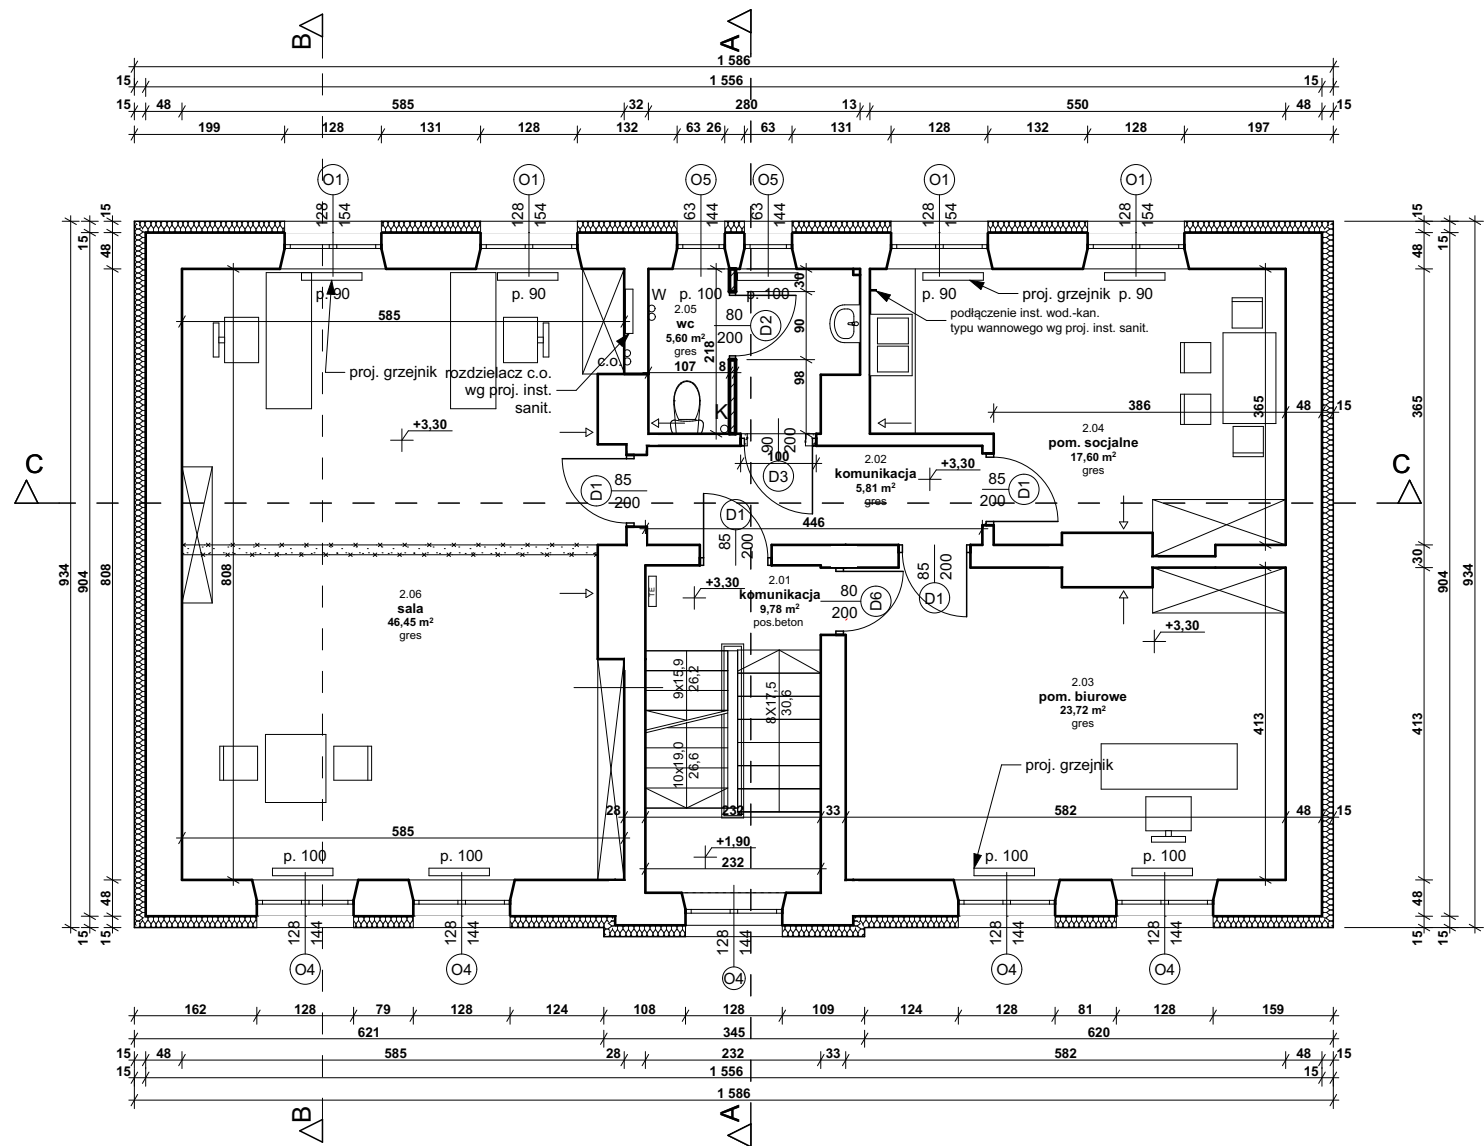

Uwaga:
Zamieszczone wymiarowanie podano bez uwzględnienia docieplenia węgarków.
Docieplenie ścian należy wykonać w ten sposób aby wokół otworów okiennych i drzwiowych było docieplenie węgarków styropianem 3cm.

Istniejącą kostkę brukową przy cokołach należy rozebrać na czas robót (na szerokości niezbędnej do wykonania docieplenia) a następnie ułożyć ją na nowo, na szerokości pozostałej po robotach.

UWAGA: Projekt rozpatrywać łącznie z projektami branżowymi.

zik studio architektury i urbanistyki grzegorz zarzycki tel. 502-236-301, ul.Zagnańska 71A, 25-558 Kielce, biuro@zikstudio.pl, www.zikstudio.pl			
Inwestycja	PRZEBUDOWA I DOSTOSOWANIE OBIEKTU DO PROWADZENIA DZIAŁALNOŚCI KULTURALNEJ PRZY UL. CZĘSTOCHOWSKIEJ 4 NA DZ. NR EW. 3879 W RADOSZYCACH (Obręb: 0025 Radoszyce) GM. RADOSZYCE (Jednostka ewidencyjna: 260504_2 Radoszyce)		Data 10.2017r.
			Skala 1:100
Branża	Architektura		Nr 2
Przedmiot	Rzut piętra	Podpis	
Projekt	mgr inż. arch. Grzegorz Zarzycki upr. nr SW-45/2008		
Sprawdził	mgr inż. arch. Izabela Kułagowska upr. SW-17/2005		
Opracowanie	mgr inż. arch. Anna Nyk-Dzikowska		